


Calle RIO DE JANEIRO

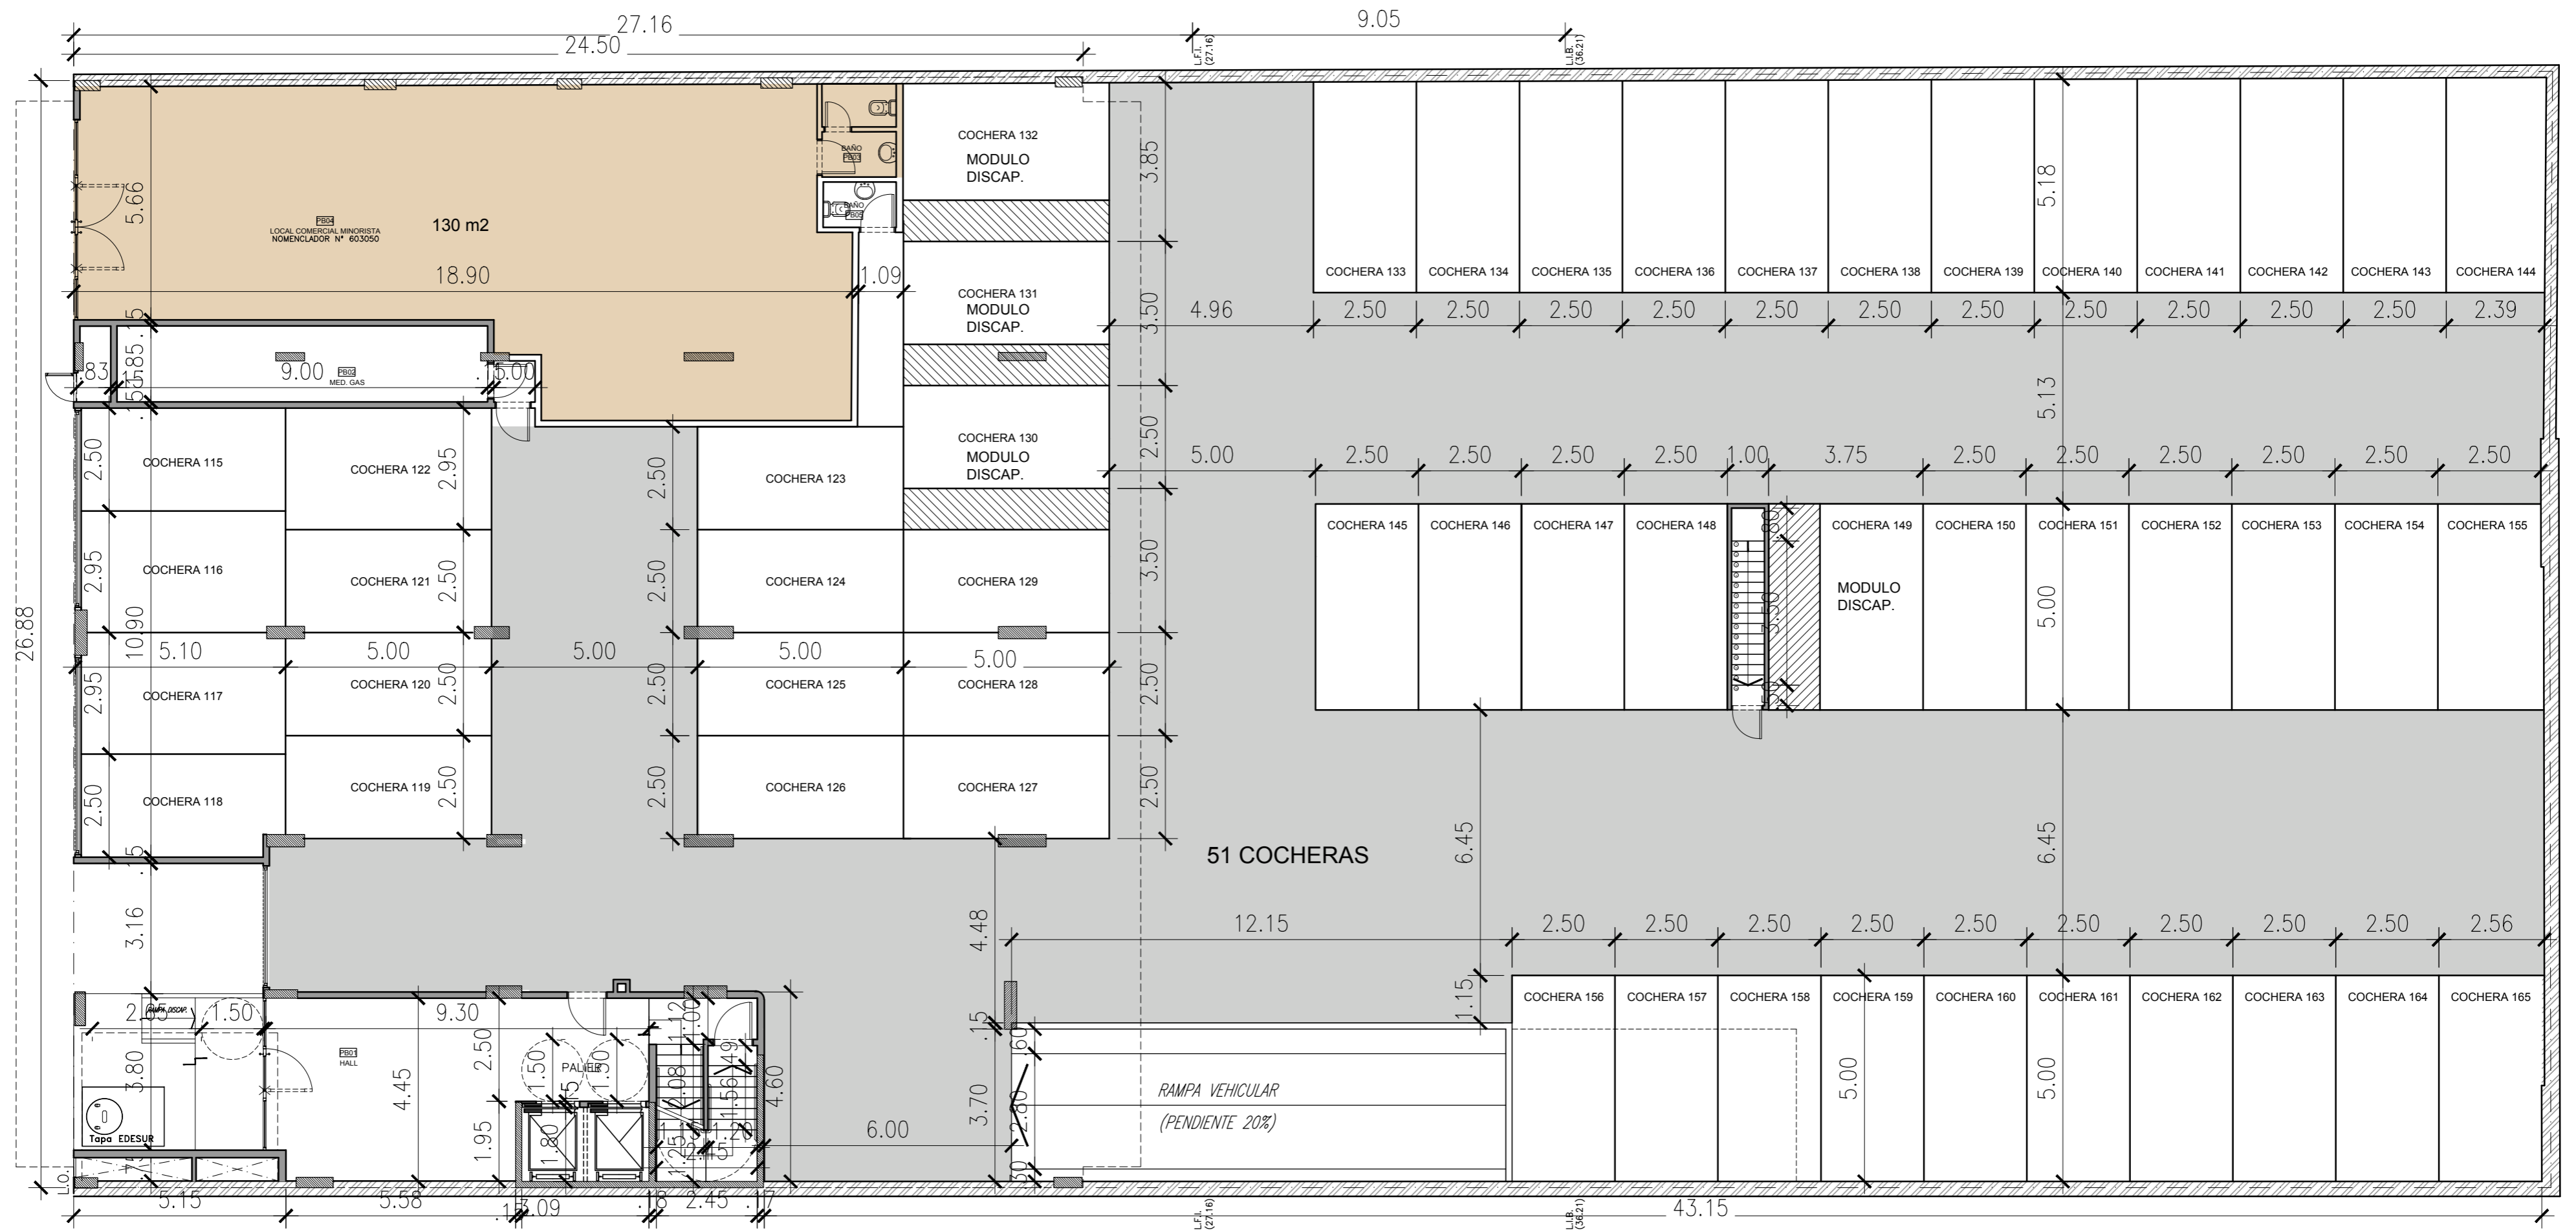

**RIO DE JANEIRO 850 - PLANTA BAJA**

- NOTAS:**
- El proyecto y proporciones de los planos son aproximados y se pueden modificar por reglamentaciones vigentes o necesidades en obra.
  - Las medidas, numeración y ubicaciones de cocheras en los planos son aproximados. Las medidas finales surgirán del plano de Mensura Final y del Plano Conforme a Obra.

REFERENCIAS

REV.	FECHA	MODIFICACION	DIB	REV	APR

Obra <b>RIO DE JANEIRO 3</b>		Propietario <b>DUIBAR S.A.</b>	
Dirección RIO DE JANEIRO 850 - C.A.B.A.		Esc. <b>1:125</b> Fecha <b>22-01-2019</b>	
<b>Estudio KOHON</b> <small>Quesada 2746 3° (1429) - C.A.B.A.          Tel.: 4546-1118 / 4544-7543          estudiokohon@gmail.com          www.estudiokohon.com</small>		Título y Subtítulo <b>ARQUITECTURA ANTEPROYECTO PLANTA BAJA</b>	
N° plano <b>AR03</b>		Archivo <b>RI0850_ANTEPROYECTO_C.dwg</b>	